


Stromkr.	Einspeisung	
Kabel		
Beschreibung	Einspeisung	Niveau 2

Rev.	Änderungen	Datum	Name	Norm	Bearb. 25.11.2024 Elektriker	PHYTEC Messtechnik GmbH Barcelona-Allee 1 55129 Mainz		Phytec Verteilung	Anlage: Ladestation	=	+
					Gepr. 25.11.2024						
					Stand						
					Urspr.	Ers.f.	Ers.d.	Allpolig	Phytec	Zeichnungsnr.: Ladestation	Blatt: 2 Anz.Bl: 4

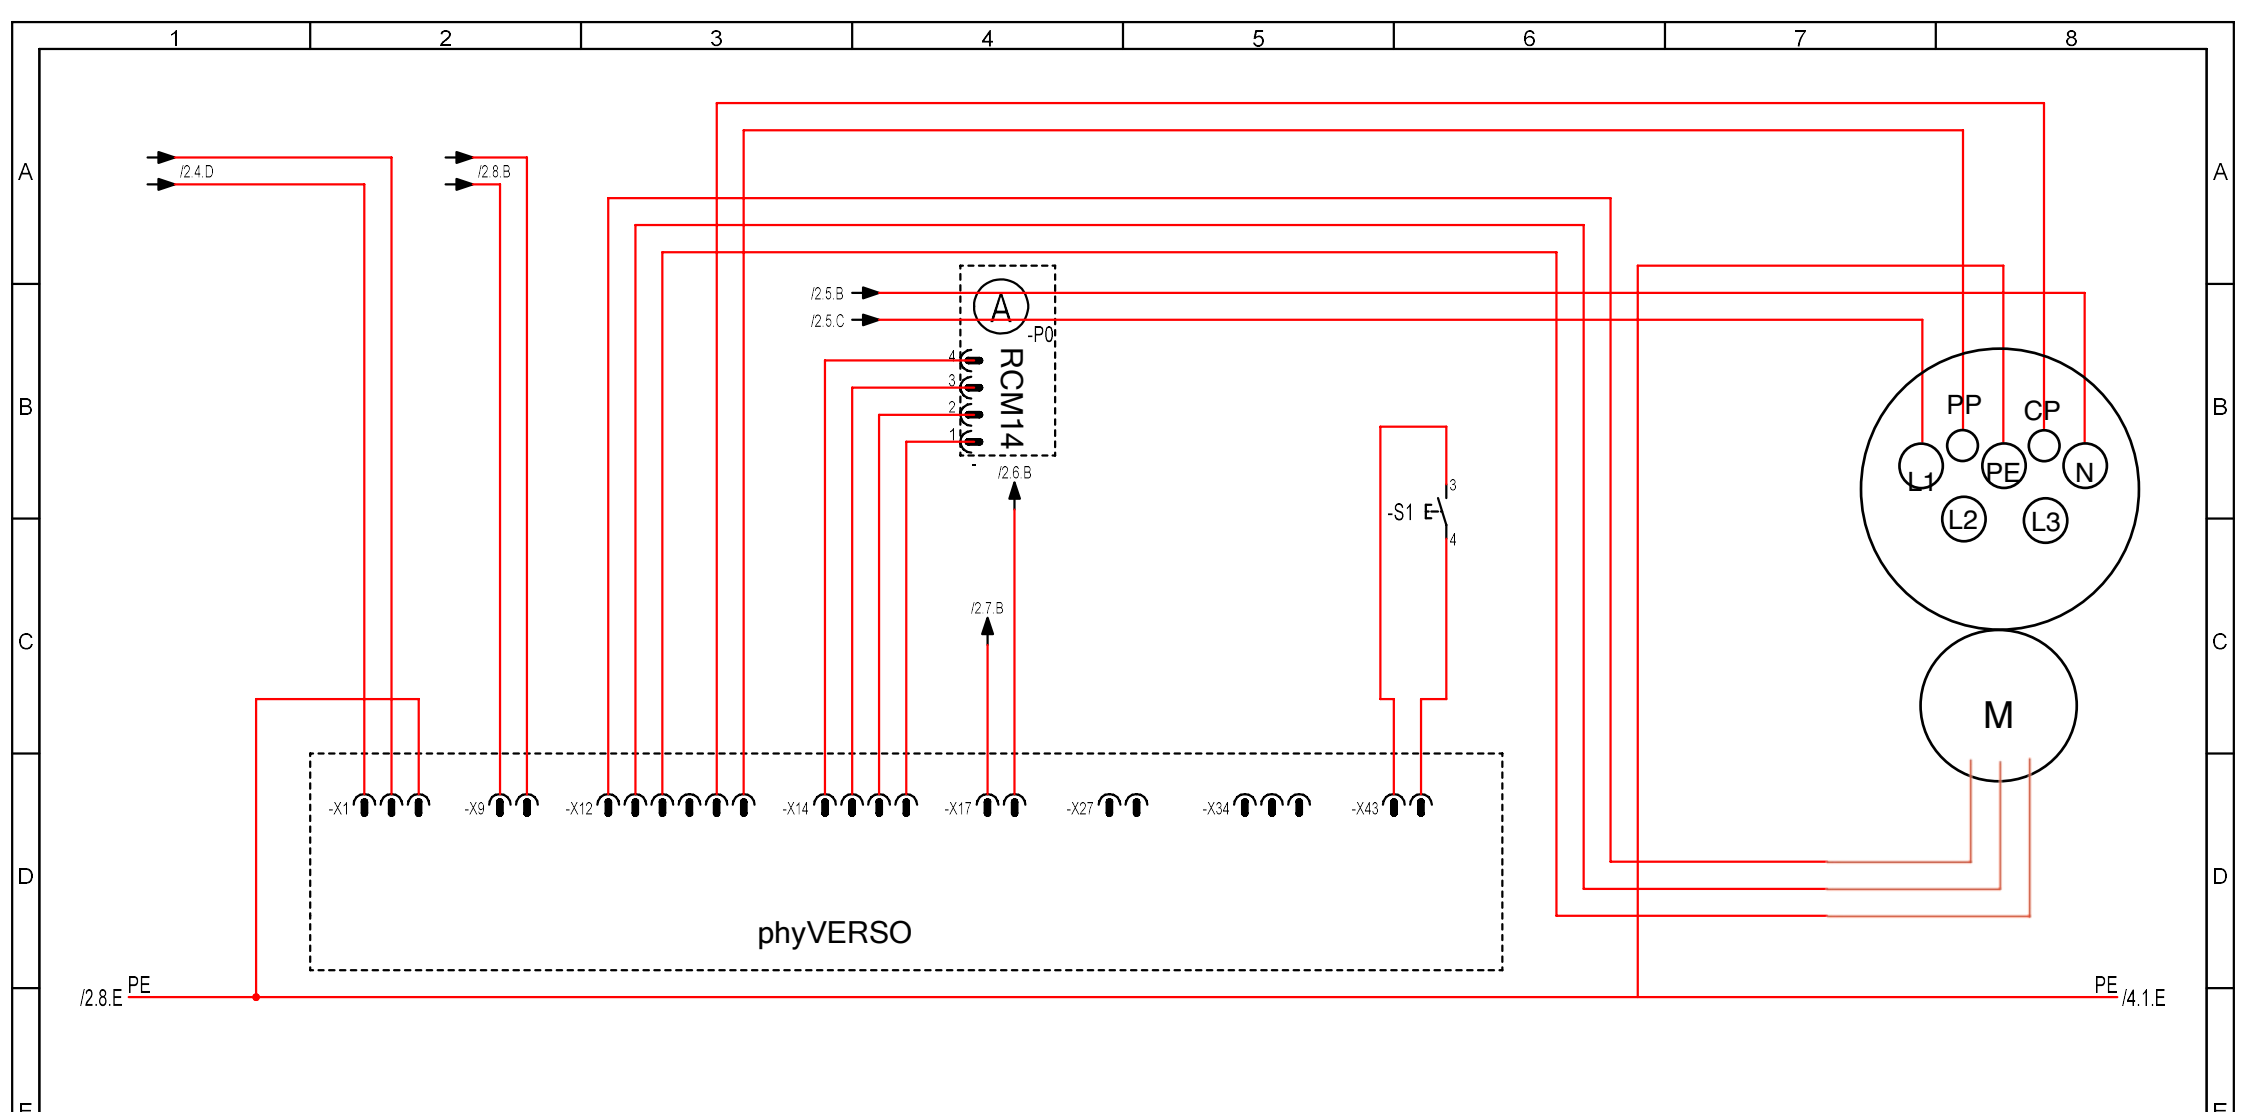

Stromkr.	
Kabel	
Beschreibung	

Bearb.	25.11.2024	Elektriker	PHYTEC Messtechnik GmbH	 DDS-CAD	Phytec Verteilung	Anlage: Ladestation	=					
Gepr.	25.11.2024		Barcelona-Allee 1					+				
Stand			55129 Mainz									
Rev.	Änderungen	Datum	Name	Norm	Urspr.	Ers.f.	Ers.d.	Allpolig	Projekt: Phytec	Zeichnungsnr.: Ladestation	Blatt: 3	Anz.Bl.: 4